



İZMİR DENİZ İŞLETMECİLİĞİ
NAKLİYE VE TURİZM TİCARET A.Ş.

İZMİR BÜYÜKŞEHİR BELEDİYESİ
İZDENİZ A.Ş.
TEKLİF İSTEME FORMU

DTN: 22DT761898

İlgili Birim: TEKNİK MÜD. - MAKİNA BAKIM VE ONARIM

Teklif İsteme Tarihi: 01.08.2022

SIRA NO	SATIN ALINACAK MAL ve/veya HİZMETİN CİNSİ	Birim	Miktar	Toplam Tutarı (KDV Hariç)
1	BOSTANLI İSKELESİ (HAVUZ İÇİ) ARABALI VAPUR YANAŞMA RAMPASI ONARIM TADİLAT İŞLERİ	AD	1	

***Yer görme belgesi almayan firmaların teklifleri değerlendirmeye alınmayacaktır.**

Yukarıda belirtilen Mal/Hizmetler teklif alma usulü ile satın alınacaktır/yaptırılacaktır. Bu işe alaka gösterdiğiniz takdirde aşağıdaki şartlar çerçevesinde tanzim edeceğimiz iş bu Teklif İsteme Mektubunu idaremiz satınalma birimine imzalı ve kaşeli olarak kapalı zarf içinde elden veya e-posta olarak gönderilmesini rica ederim.

Aydoğdu GÜNDAY
Satınalma Müdürü

TEKLİF VERME VE SATINALMAYA İLİŞKİN HUSUSLAR:

- Teklifinizi en geç **05.08.2022 saat 14:00'a kadar** İzmir Deniz İşletmeciliği Nakliye ve Turizm Tic. A.Ş. Satınalma Birimine gönderiniz.
 - Adres: İzmir Marina Haydar Aliyev Bulvarı No:4 Bahçelerarası Mahallesi Üçkuyular Balçova /İZMİR
 - e-mail: satinalma@izdeniz.com.tr
 - Tel : 0 232 320 00 35
- Teklifinizi KDV hariç, Birim Fiyat ve Toplam Bedel olarak ve TL bazında veriniz. **Teklif mektubunun ve teknik şartnamenin her sayfasını kaseleyip imzalayınız.** Varsa markasını mutlaka yazınız.
- Teklif mektubunuzda teklif edilen mal ve/veya hizmetin toplam tutarı Kamu İhale Kanunu Doğrudan Temin Usulü ile alımda veya diğer ihale usulleriyle ihale edilmesine karar verilmesi halinde YAKLAŞIK MALİYET tespitinde değerlendirileceğinden SON FİYAT' ınızı yazınız. Doğrudan Temin Usulü ile alım yapılması halinde aşağıdaki şartlar geçerlidir.
- Sirketimiz E-Fatura mükellefidir. Siparise konu mal/hizmetin faturası, E-Fatura mükellefi Yükleniciler tarafından 'TİCARİ FATURA' olarak düzenlenecektir.**
- 01.01.2020 tarihinden itibaren E-Fatura mükellefi olmayan Yükleniciler, tarafımıza düzenleyecekleri vergiler dahil 5.000,00 TL ve üstü faturalarını E-Arşiv portalı üzerinden göndereceklerdir. Tarafımıza düzenlenen E-Arşiv faturalar fatura@izdeniz.com.tr e-mail adresine gönderilecektir.
- Teklif mektubunda vermiş olduğunuz fiyatlar Teknik Şartnamede aksine bir süre yoksa 30 (otuz) gün süreyle geçerli olacaktır.
 - Taahhüt edilen mal veya hizmet, Hasan Ali Yücel Bulvarı No:35 Bostanlı Vapur İskelesi Karşıyaka / İZMİR adresinde bulunan İZDENİZ A.Ş. Ambarına teslim edilecektir. Teslim süresinin bitiminde taahhüdün yerine getirilmemesi halinde geciken her gün için toplam tutarın (Teknik Şartnamede aksi bir oran yoksa) %1 (yüzde bir)'i oranında ceza uygulanır. Ancak azami gecikme süresi 7 gün olup, gecikme süresinin 7 günü geçmesi halinde idare tek taraflı olarak alımdan vazgeçebilir.
 - Mal / hizmetin **TESLİM SÜRESİNİ MUTLAKA BELİRTİNİZ.** Teslim süresi 15 günü geçen alımlarda sözleşme imzalanacaktır. Yüklenici ile sözleşme imzalanması halinde, sözleşme tutarının % 0,948 (binde 9,48) oranında sözleşme pulu yüklenici tarafından sözleşmenin imzalanmasından itibaren yasal süresi içinde Vergi Dairesine yatırılacak ve alınacak belge fatura ile teslim edilecektir.
 - Mal ve/veya hizmetin teslimi ve kabulünü müteakip ekli şartnamelerde aksine bir süre yoksa ödeme en geç 60 (Altmış) gün içinde banka hesabına havale şeklinde olacaktır.
 - Teklif veren firmalar, yukarıdaki şartlarla birlikte, teknik şartname ve/veya numunedeki özellikleri aynen kabul etmiş sayılır.**
 - İdare mal/hizmeti alıp almamakta veya bir kısmını almakta serbesttir.
- Teklif veren firmalar bağlı bulundukları Vergi Daireleri ve Vergi Numaralarını belirtecektir. Gerçek kişi olması halinde T.C. Kimlik No'sunu belirtecektir.** Tekliflerle ilgili ihtilaf halinde kurum kayıtları esas alınacaktır.
- Teklif mektubunda teklif edilen bedel rakam ve yazı ile yazılmalı, üzerinde kazıntı silinti ve düzeltme bulunmamalıdır. Ad, Soyad ve Ticaret Unvanı yazılmak suretiyle yetkili kişiler tarafından imzalanmış ve kaşelenmiş olmalıdır.
- Yüklenici 6183 sayılı kanunun 22/a maddesi gereği 5.000,00 (Beş Bin)TL'yi geçen tüm ödemelerde "Borcu Yoktur" belgesini ibraz edecektir.
- İhale ilanlarımızı (www.izdeniz.com.tr) internet adresimizden takip edebilirsiniz.

Ek: Teknik Şartname (9 Sayfa)

TEKLİF VEREN KİŞİNİN/FIRMANIN:

Adı, Unvanı :
Vergi No :
Adres :
Tel/Faks :
Teklif Tarihi :

TEKNİK ŞARTNAME TARİHİ:	22.07.2022
TEKNİK ŞARTNAME KONTROL NUMARASI:	28.07.2022 11:18:11

BOSTANLI İSKELESİ (HAVUZ İÇİ) ARABALI VAPUR YANAŞMA RAMPASI ONARIM/TADİLAT İŞLERİ İÇİN İŞÇİLİK HİZMETİ ALIM	
TEKNİK ŞARTNAMESİ	
TEKLİFLERİN VERİLECEĞİ ADRES, TELEFON VE FAKS NUMARASI:	
İDARENİN ADI	: İZMİR DENİZ İŞLETMECİLİĞİ NAKLİYE VE TURİZM TİC. A.Ş. (İZDENİZ)
İDARENİN ADRESİ	: İZMİR MARİNA -İZDENİZ HAYDAR ALİYEV BULVARI NO : 4 BALÇOVA / İZMİR
İDARENİN TELEFONU	: 0232 320 00 35 FAKS: 0(232) 463 00 57
satinalma@izdeniz.com.tr	

1. İŞİN ADI

BOSTANLI İSKELESİ (HAVUZ İÇİ) ARABALI VAPUR YANAŞMA RAMPASI ONARIM/TADİLAT İŞLERİ İÇİN
İŞÇİLİK HİZMETİ ALIM

2. İŞİN KONUSU

BOSTANLI İSKELESİ (HAVUZ İÇİ) ARABALI VAPUR YANAŞMA RAMPASI ONARIM/TADİLAT İŞLERİ İÇİN
MALZEME HARİÇ İŞÇİLİK HİZMETİ ALINACAKTIR.

3. TEMİNE İLİŞKİN İSTEK, ÖZELLİK VE ESASLAR


İşletmemiz Bostanlı iskelesi (havuz içi) arabalı vapur yanaşmalarında, denizde meydana gelen yükselmeler ve alçalmalar (gel-gitler) sebebi ile bu kısma yanaşan arabalı yolcu vapur kapaklarının açılıp yolcu ve araç tahliyesi ve girişlerinde yaşanabilecek sıkıntıların önüne geçilebilmesi amacıyla, arabalı yolcu vapurlarının yanaştıkları havuz içinde kalan kısımdaki **rampa alanının onarım/tadilat işleri, İzmir Büyükşehir Belediyesi Ulaşım Dairesi Başkanlığı Ulaşım Projeleri Şube Müdürlüğüne hazırlanan projeye uygun olarak yaptırılacaktır.**

Yapılacak işler şu şekildedir; Projede belirtildiği üzere işletmemiz Bostanlı iskelesi (havuz içi) arabalı vapur yanaşma mevcut rampası, arabalı vapur yanaşmalarında, deniz yükselme ve alçalma durumlarında yetersiz kalmakta, araç ve yolcu tahliyelerinde sorun yaşatmaktadır, bu sebeple bu kısım ekte verilen projeye uygun olacak şekilde onarılacak/tadil edilecektir.

Çalışmanın yapılacağı iskele yüzeylerindeki tüm usturmaça, çelik, ahşap, lastik, saç kaplama, halka, bulon, zincir, bağlantı halatı v.b. tüm imalatlar sökülerek tutanakla idareye teslim edilecektir. Rıhtım ve/veya iskele betonlarının, ön yüzeyleri tüm rıhtım ve iskele boyunca, her türlü temizliği yapılacak (oynak parça, toz, kir ve her türlü yabancı kaplamalardan v.b. arındırılacaktır.

Açığa çıkmış donatıları var ise korozyondan arındırılarak korozyon önleyici malzeme sürülecektir. Rıhtım kuronman ve kazıklı iskele başlık kirişi betonlarının, çalışma yapılacak yüzeyleri tüm rıhtım ve iskele boyunca yüzey hazırlığı yukarıda tanımlandığı şekilde tamamlanmasını müteakip polimer astar yapılacak ve polimer tamir harcı ile orijinal geometrisine uygun hale getirilecektir.

Ardından (3.1.a.) ve (3.1.b) Kapak atma bölümü kesit resimlerinde gösterilen ölçü, özellik ve detaylara göre bu kısmın onarım ve tadilat işi yapılacaktır. Ø188/188 tip tek sıra çelik hasır uygulanacaktır (3.1.b. Kapak atma bölümü kesit resimleri). Kullanılacak beton C30 Sülfata Dayanıklı kalitesinde olacaktır.

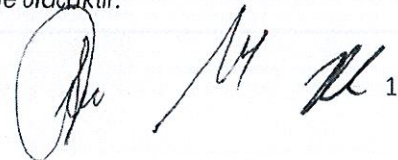

Ayrıca bu kısma yaklaşık 100 cm (1 metre) aralıkla, 3.3 ve 3.4 nolu çizimlerde ve 3.4 a. nolu resimde detayları gösterildiği şekilde usturmaça (iş makinası lastiği) askı aparatı olarak kullanılmak üzere yaklaşık 30 mm kalınlığında çelik malzemeden üzeri galvaniz kaplanmış mapa, çizimde detayları belirtildiği şekilde beton atılmadan önce beton içerisine konulacaktır. Mapaların bulunduğu kısımlara beton atılırken ölçülerinde 3.4 a. nolu resimde görüldüğü şekilde (Kasa yapılarak, yaklaşık 25x15 cm ölçülerinde) beton atılacaktır. Mapalar tadilat yapılan rampada, gemilerin kapakları bu kısma açılırken kapağın altına takılma, sürtme olmayacak şekilde rampa beton seviyesinin altında/ mapanın üst kısmı zeminle aynı seviyede olacak şekilde uygulama yapılacaktır. (Bkz. 3.4 nolu Usturmaça askı aparatı detayı)

3.1 Malzeme Özellikleri

- BETON : Tüm projede taşıyıcı sistem betonları C30 Sülfata Dayanıklı kalitesindedir. Beton hazırlanmasında TSEN 206-1 standart hükümleri geçerlidir.

- ÇELİK : Tüm proje taşıyıcı sistem çelikleri St 37 kalitesindedir.

Tüm malzeme ihtiyaçları İzmir Büyükşehir Belediyesi/Fen İşleri Müdürlüğü tarafından karşılanacak, olup yüklenici firmaya teslim edilecektir. Yüklenici firma malzeme hariç işçilik hizmeti verecektir.

3.2. Paspayı (Net Beton Örtüsü)

- Net beton örtüsü, dış yüze en yakın donatı üzerini kaplayan beton örtü kalınlığı belirtilmektedir.
- Gerekli paspayı elemanları kullanılarak net beton örtüsü mutlaka sağlanmalıdır.

3.3. İmalat


- Tüm betonarme imalatlarda hazır beton kullanılacaktır.
- Projede belirtilmeyen durumlarda kontrol mühendisi görüşü alınacaktır.
- Projede belirtilmemiş donatı çeliği için ankraj ve ek bindirme boyları min. 50 çap olacaktır.


3.4. Esas Alınacak Standart ve Yönetmelikler

İzmir Büyükşehir Belediyesi Ulaşım Dairesi Başkanlığı Ulaşım Projeleri Şube Müdürlüğüne hazırlanan projenin hazırlanmasında aşağıdaki yönetmelik ve standartlar esas alınmıştır.


Projede belirtilmeyen durumlarda bu yönetmelikler ve standartlar geçerlidir.

- TS500 (2000) "Betonarme Yapıların Hesap ve Yapım Kuralları"
- TS498 (1987) "Yapı Elemanlarının Boyutlandırılmasında Alınacak Yüklerin Hesap Değerleri"
- TS9967 "Pref. B.A. ve Öng. Beton Yapı Elm. Hesap, İmalat ve Montaj Kuralları"
- TBDY(2019) "Türkiye Bina Deprem Yönetmeliği"

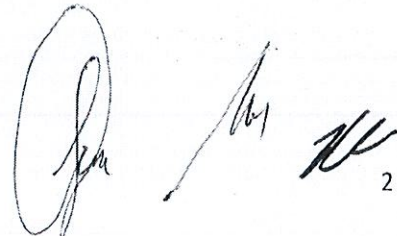


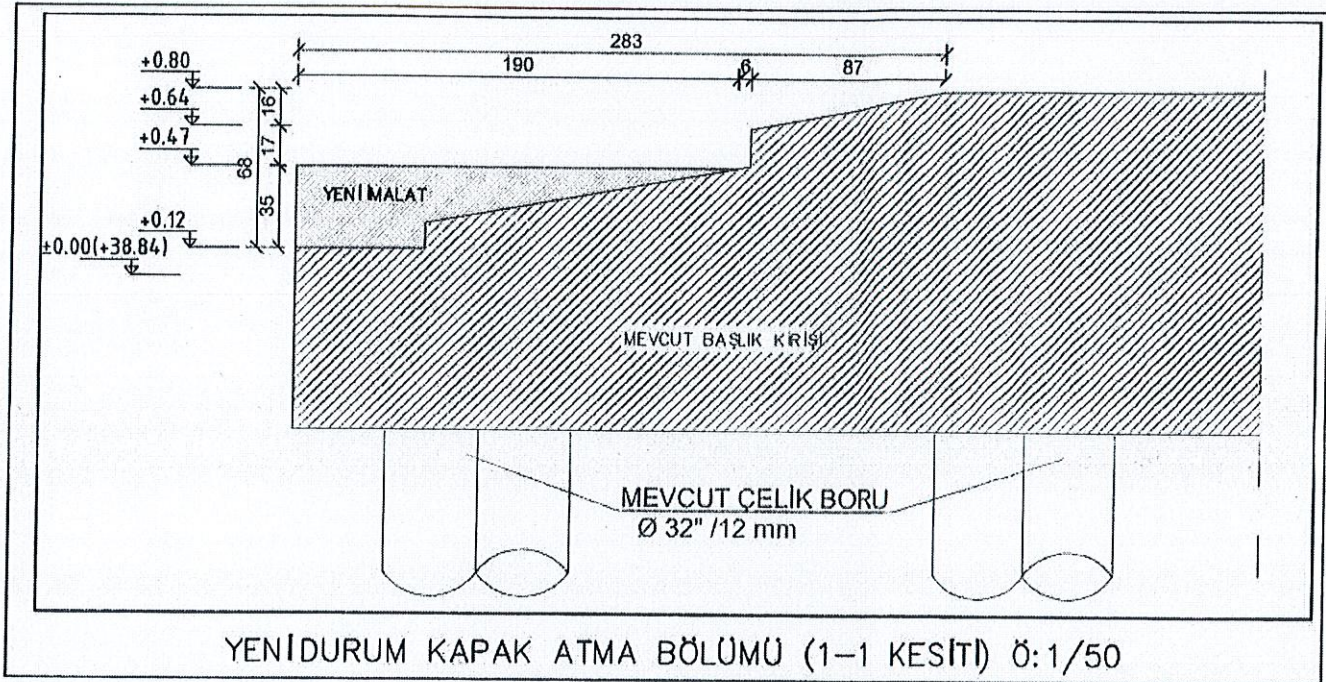

3.1.a. Kapak atma bölümü kesit resimleri

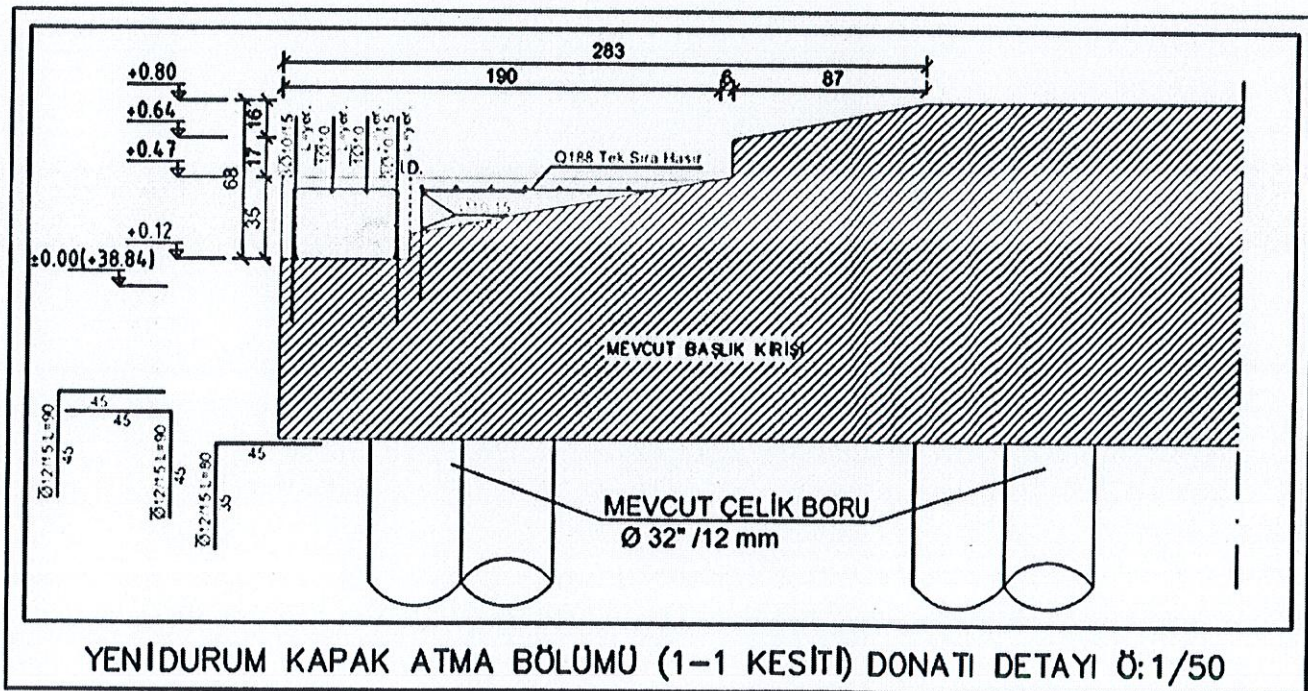


3.1.b. Kapak atma bölümü kesit resimleri

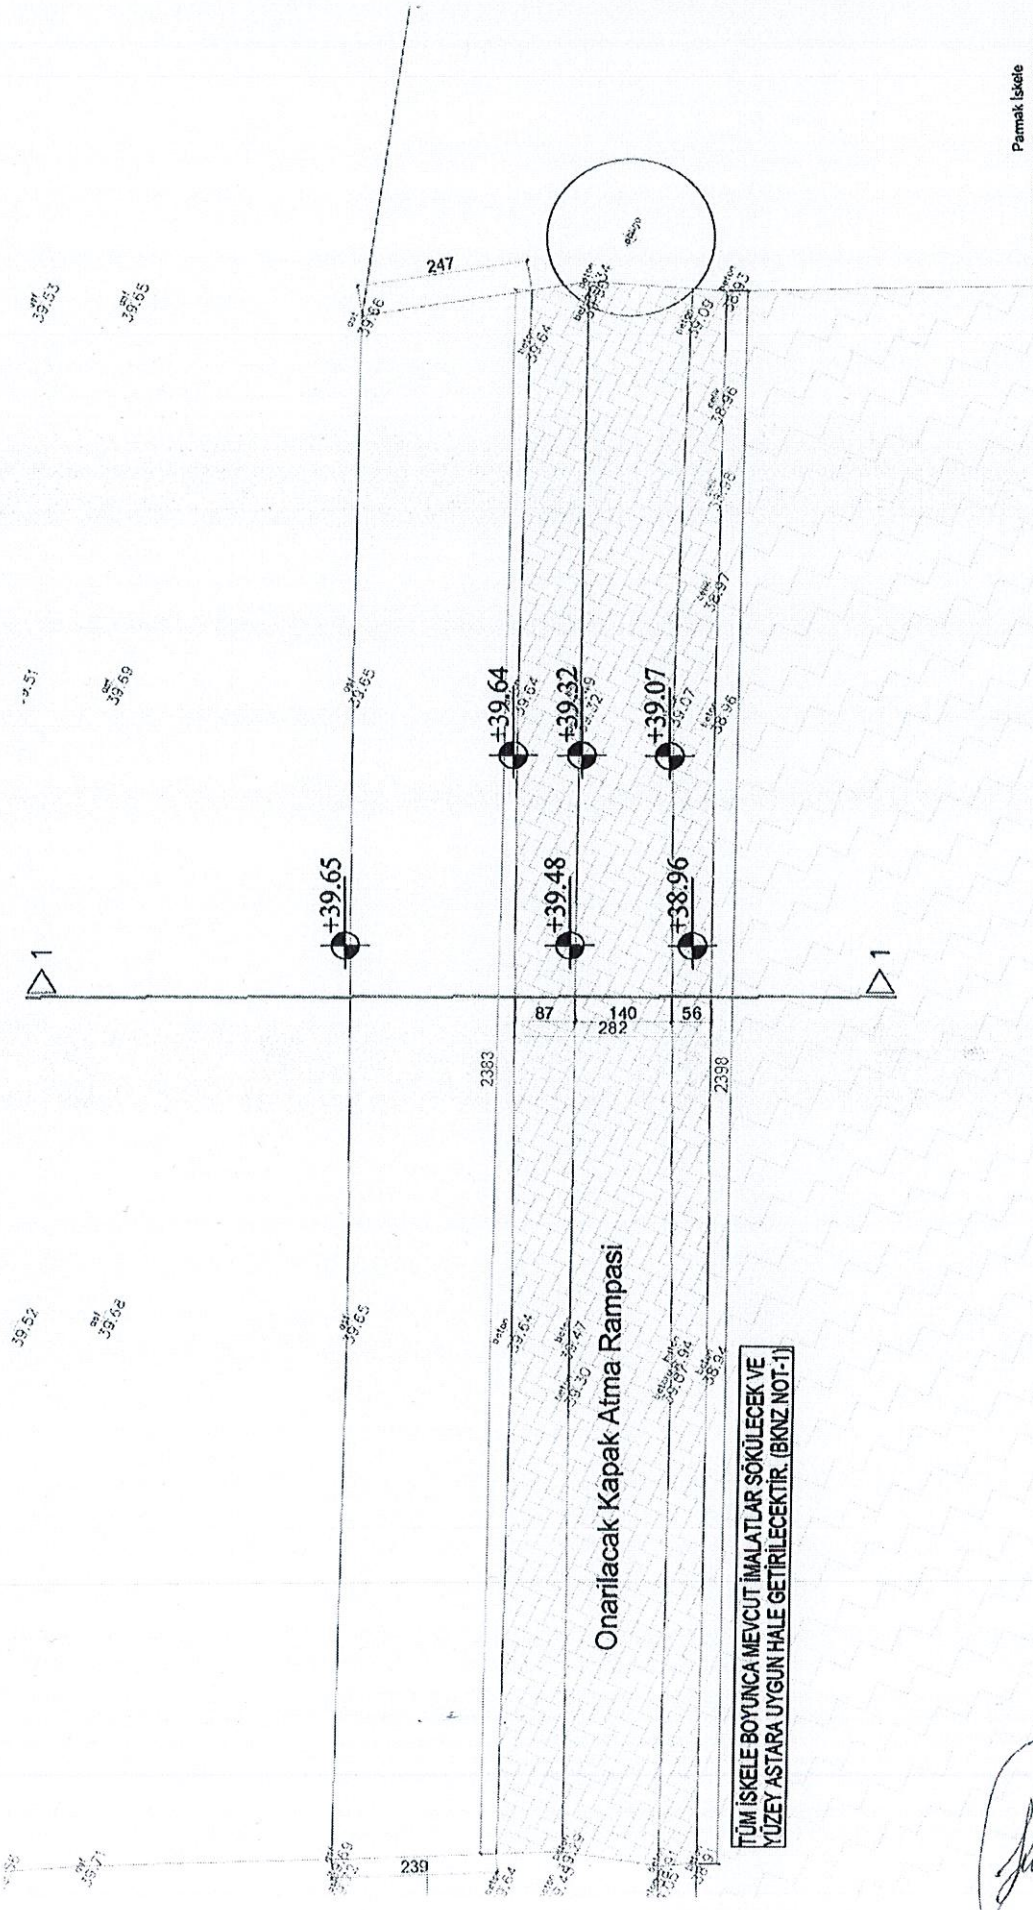


3.2.Tadilat yapılacak Bostanlı İskelesi (havuz içi) arabalı vapur yanaşma kapak atma rampası alanı ilgili çizim


[Handwritten signatures and initials]

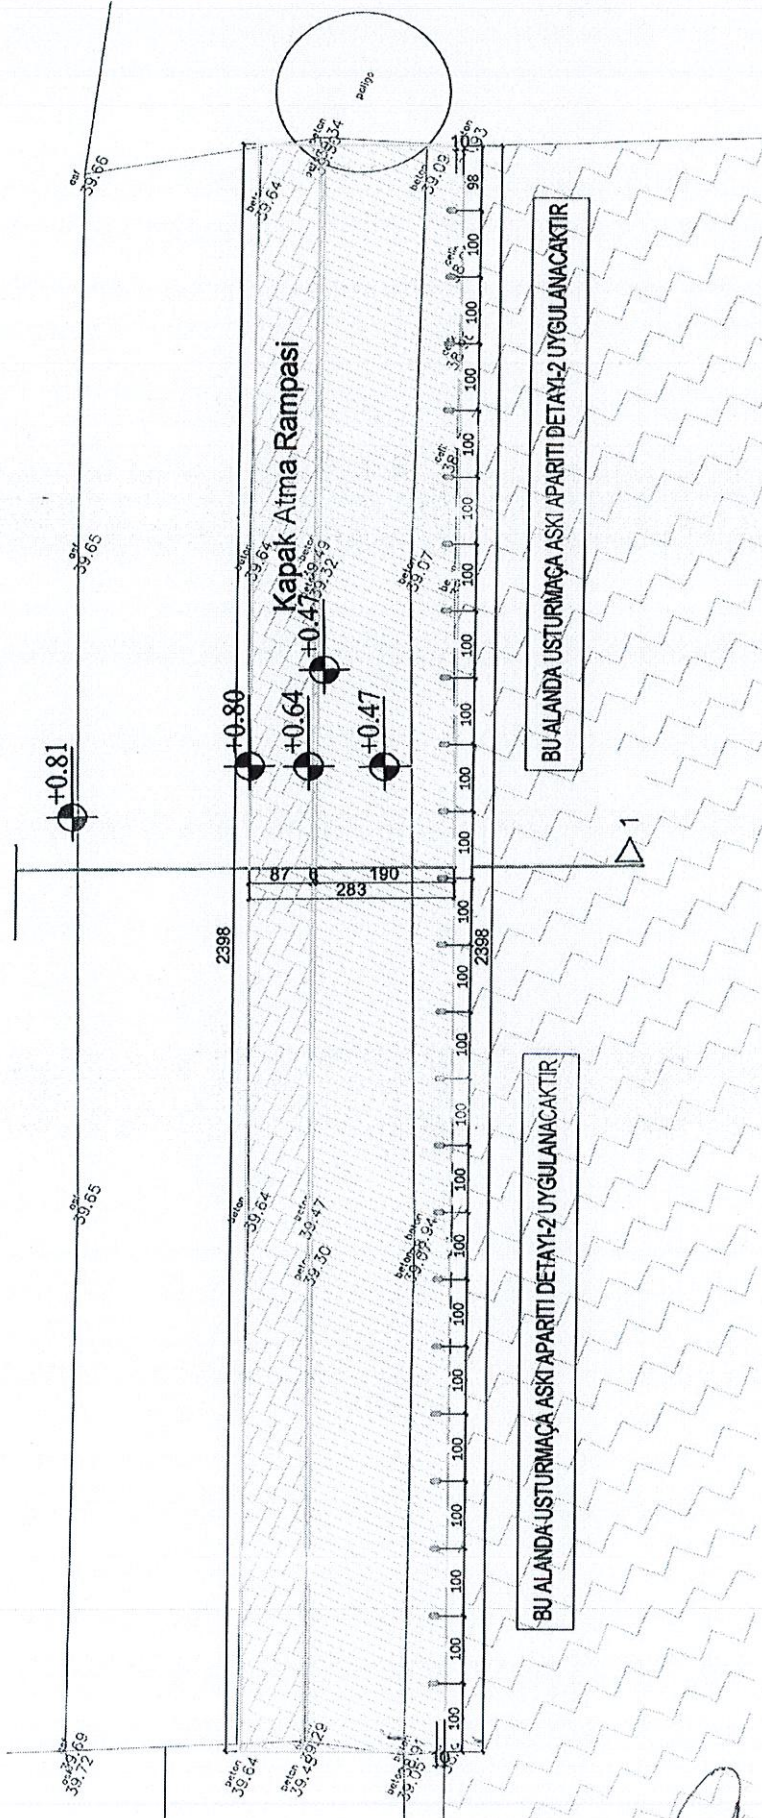

3.3 Tadilat yapılacak Bostanlı İskelesi (havuz içi) arabalı vapur yanaşma kapak atma rampası alanına yapılacak kapak atma rampası istenen usturma askı aparatı ilgili çizim

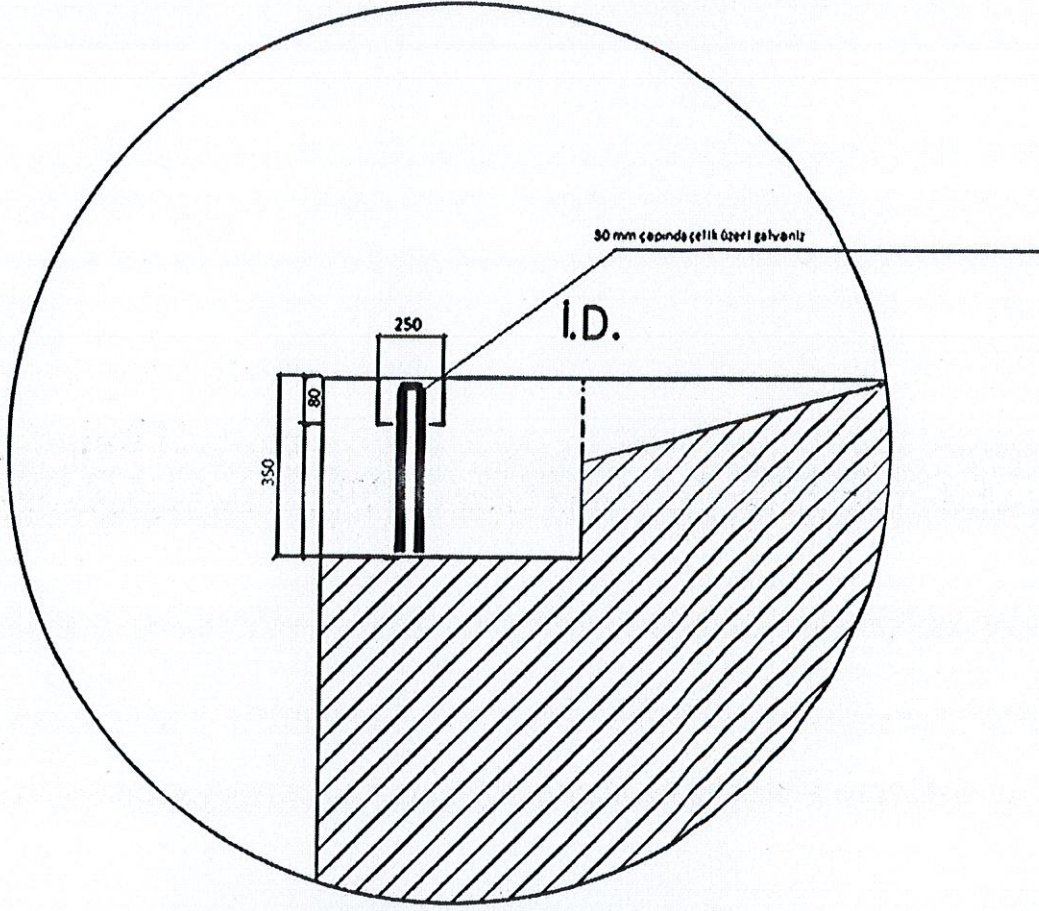


3.4. Usturmaça askı aparatı detayı Ö: 1/50

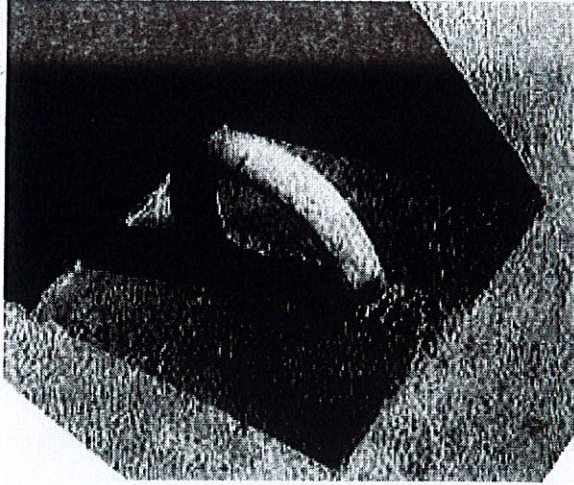

3.4.a. Usturmaça askı aparatı beton zemine montaj (örnek) detay resmi

(Handwritten signatures)

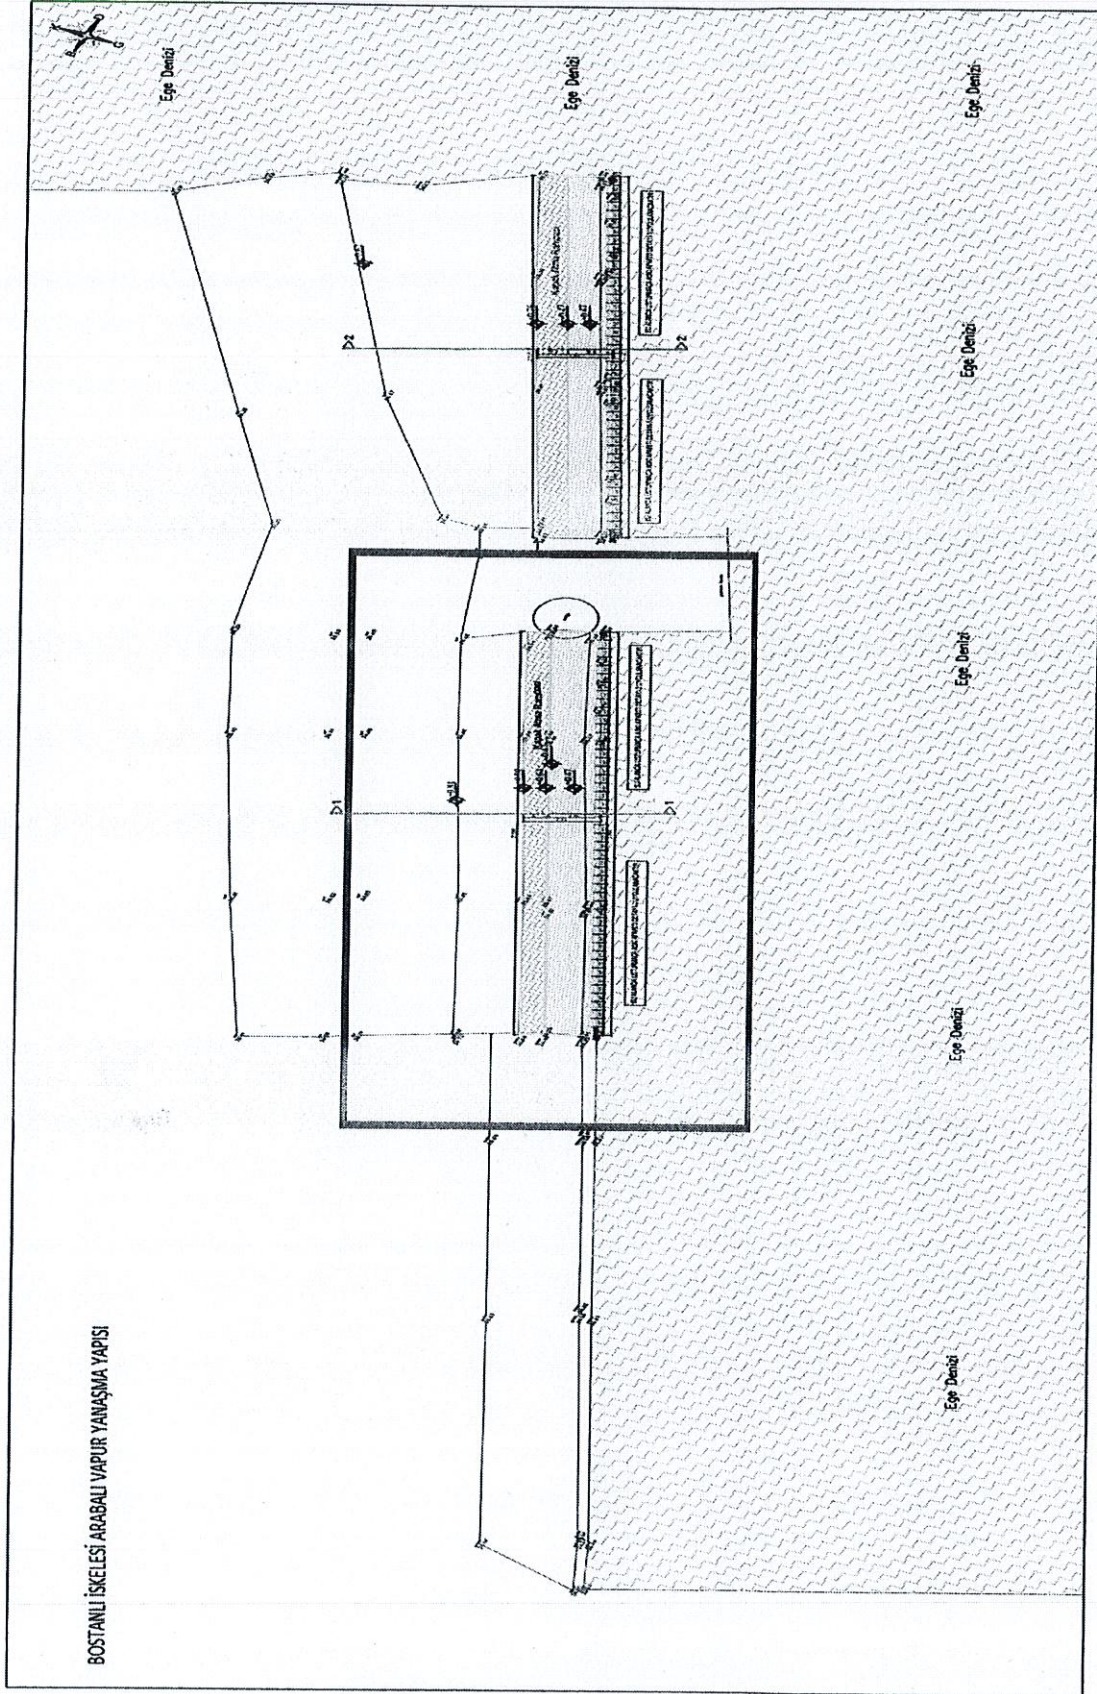

3.5.Tadilat yapılacak yeri gösterir kroki/çizim

[Handwritten signatures and initials]

Yapılacak işin işletmemiz Bostanlı iskelesinde işletme yetkilileri ile birlikte yerinde görülmesi ve buna istinaden, "Yer Görme Belgesi" alınması gerekmektedir. Yer Görme belgesi almayan ilgililerin teklifleri işletmemiz Satın Alma Müdürlüğüne değerlendirmeye alınmayacaktır.

İşlerin yapımı sırasında ilgili mevzuattaki iş güvenliği kurallarına riayet edilecek, çalışanlar konu ile ilgili gerekli ekipmanları mutlaka kullanacak, gerekli tedbirler çalışma yapılmadan önce alınacak, ardından çalışmalara başlanacaktır.

İşlerin yapımı ile ilgili mutlaka işletmemiz Teknik Müdürlüğü/Operasyon Müdürlüğü ile koordine olarak çalışmalar yapılacaktır.

Çalışmalar esnasında işletmemiz gemilerinin seferlerinin aksamaması için gerekli her türlü önlem ve tedbir alınacaktır.

İşlerin yapımı sırasında gerekli olabilecek her türlü sarf malzeme, beton, ankraj, usturmaça askı aparatları (mapalar), montaj elemanları, korozyon önleyici malzemeler, tamir harçları, gibi tüm malzeme ihtiyaçları İzmir Büyük Şehir Belediyesi/Fen İşleri Müdürlüğü tarafından verilecek olup, yüklenici firmaya teslim edilecektir. Yüklenici firma malzeme hariç işçilik hizmeti verecektir.

Konuyla ilgili İşletmemiz Teknik Müdürü: A. Kağan DURMUŞOĞLU (Uzakyol Baş Mühendis)-0.533.4702507

ile görüşülerek detaylı bilgi alınabilecektir.

İşlerin başlamasından önce yüklenici firma çalıştıracığı personelin kimlik, ustalık, sosyal güvenlik ..v.b. belgelerini işletmemiz yetkililerine teslim edecektir,

4. NAKLİYE, TAŞIMA VE TESLİMATA İLİŞKİN ESASLAR

Yapılacak olan işin yeri teknik şartnamenin ilgili maddesinde belirtilen yerdir. Belirtilen bu yerde teknik şartnamede belirtilen işler yüklenici tarafından mesai saatleri içerisinde yapılacaktır. (Pazartesi - Cuma günleri arasında saat 08:00 ile 17:00 saatleri arasında)

5. KABUL KRİTERLERİ

Yapılarak tamamlanan işlerin teknik şartname ve alım dokümanlarına uygun olarak teslim edilmesi durumunda kabul komisyonu kabul sürecine başlar.

6. ÖDEME YERİ VE ŞARTLARIYLA AVANS VERİLİP VERİLMEMEYECEĞİ

(VERİLECEKSE ŞARTLARI VE MİKTARI İLE SÖZLEŞME KONUSU İŞLER İÇİN ÖDENECEKSE FİYAT FARKININ NE ŞEKİLDE ÖDENECEĞİ)

Bu iş için avans verilmeyecektir. İZDENİZ tarafından siparişe ait ödemeler, İZDENİZ A.Ş. Muhasebe ve Mali İşler Müdürlüğü tarafından yapılacaktır. Alım konusu malın teknik şartname ve alım dokümanlarına uygun şekilde teslim edilmesi koşuluyla, muayene ve kabul komisyonunca kabul raporu düzenlenir. Ödemelerin vadesi fatura tarihinden itibaren 60 (ALTMİŞ) Gündür. İdareimizce ödemeler, her ayın ikinci CUMA günleri yapılır. Ödeme tarihi, fatura tarihinden itibaren 60 (ALTMİŞ) gün sonraki ilk ödeme günüdür.

7. TESLİM YERİ

Yapılacak işin yeri "Hasan Ali Yücel Bulvarı No:35 Bostanlı Vapur İskelesi Karşıyaka - İZMİR" adresinde bulunan Arabalı vapur yanaşma iskelesidir. (Havuz iç kısmı)




8. İŞİN SÜRESİ

Firmaya İşletmemiz Satın Alma Müdürlüğünce sipariş geçilmesi ve Yer teslimi yapılmasına müteakip (12) on iki İş Günü (Cumartesi günü iş günüdür) içerisinde İdare'nin istediği yerde tüm masraflar yükleniciye ait olmak üzere teknik şartnamede belirtilen işler yapılarak tamamlanacaktır. Siparişin belirtilen güne kadar teslim edilmemesi durumunda, 7 (YEDİ) güne kadar toplam sipariş bedelinin %1 (YÜZDEBİR) oranında günlük gecikme cezası uygulanarak teslim alınabilir.

9. İş bu teknik şartname, bu madde dâhil 9 (DOKUZ) ana madde olmak üzere (9) Dokuz sayfa + (2) iki sayfa EK (Proje) Toplam: 11 (on bir) sayfadan ibaret olup 28.07.2022 Tarihinde imza altına alınmıştır.

HAZIRLAYANLAR			
ADI SOYADI	FEVZİ OYGUN	MEHMET ÇELİK	A.KAĞAN DURMUŞOĞLU
GÖREVİ	BASİ MAKİNİST	MEKANİK SORUMLU	TEKNİK MÜDÜR

BOSTANCI YSKOLEST ARABALI VAPUR YANARMA YAPISI

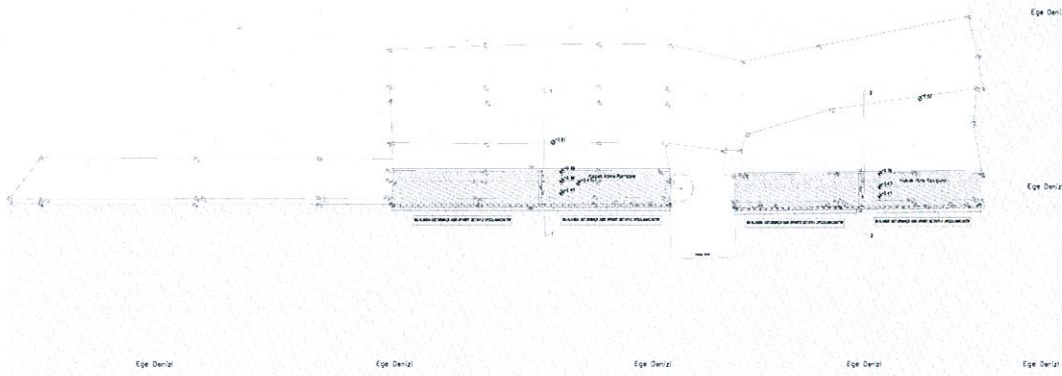

Ege Denizi

Ege Denizi

Ege Denizi

Ege Denizi


Ege Denizi




YENIDURUM KAPAK ATMA BÖLÜMÜ (1-1 KESİTİ) 0:1/50




YENIDURUM KAPAK ATMA BÖLÜMÜ (2-2 KESİTİ) 0:1/50

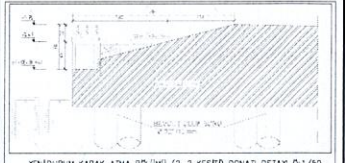


YENIDURUM KAPAK ATMA BÖLÜMÜ (2-2 KESİTİ) DONATI DETAYI 0:1/50

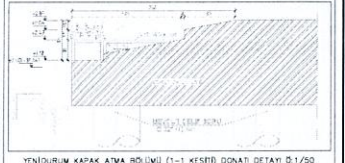

YENIDURUM KAPAK ATMA BÖLÜMÜ (1-1 KESİTİ) DONATI DETAYI 0:1/50

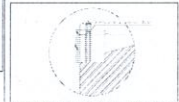


STURVAÇA ASKI APARATI DETAYI-1 0:1/2

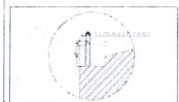

STURVAÇA ASKI APARATI DETAYI-2 0:1/2



GENEL ÇİZİM 0:1/50

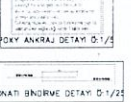

İSKAN BÖRVE DETAYI 0:1/25

YENIDURUM PLANI 0:1/50

[illegible]