

İZMİR BÜYÜKŞEHİR BELEDİYESİ
İZDENİZ A.Ş.
TEKLİF İSTEME FORMU

DTN: 25DT2332418

İlgili Birim: İDARİ İŞLER MD. - TEMİZLİK BİRİMİ

Teklif İsteme Tarihi: 15.12.2025

SIRA NO	SATIN ALINACAK MAL ve/veya HİZMETİN CİNSİ	Birim	Miktar	Toplam Tutarı (KDV Hariç)
1	KONAK İSKELESİNİN AYDINLATMA ÖLÇÜMLERİNİN YAPILMASI	TK	1	
2	ALSANCAK İSKELESİNİN AYDINLATMA ÖLÇÜMLERİNİN YAPILMASI	TK	1	
3	ÜÇKUYULAR İSKELESİNİN AYDINLATMA ÖLÇÜMLERİNİN YAPILMASI	TK	1	
4	PASAPORT İSKELESİNİN AYDINLATMA ÖLÇÜMLERİNİN YAPILMASI	TK	1	
5	GÖZTEPE İSKELESİ AYDINLATMA ÖLÇÜMLERİNİN YAPILMASI	TK	1	
* DEĞERLENDİRME TOPLAM FİYATTAN YAPILACAKTIR.			TOPLAM	

Yukarıda belirtilen Mal/Hizmetler teklif alma usulü ile satın alınacaktır/yaptırılacaktır. Bu işe ilake gösterdiğiniz takdirde aşağıdaki şartlar çerçevesinde tanzim edeceğimiz iş bu Teklif İsteme Mektubunu idaremiz satınalma birimine imzalı ve kaşeli olarak kapalı zarf içinde elden veya e-posta olarak gönderilmesini rica ederim.

Aslı TÜFEKÇİ
Satınalma Sorumlusu

TEKLİF VERME VE SATINALMAYA İLİŞKİN HUSUSLAR:

- Teklifinizi en geç **16.12.2025 saat 14:00'a kadar** İzmir Deniz İşletmeciliği Nakliye ve Turizm Tic. A.Ş. Satınalma Birimine gönderiniz.
 - Adres: İzmir Marina Haydar Aliyev Bulvarı No:4 Bahçelerarası Mahallesi Üçkuyular Balçova / İZMİR
 - e-mail: satinalma@izdeniz.com.tr
 - Tel : 0 232 320 00 35
- Teklifinizi KDV hariç, Birim Fiyat ve Toplam Bedel olarak ve TL bazında veriniz. Teklif mektubunun ve teknik şartnamenin her sayfasını kaseleyip imzalayınız. Varsa markasını mutlaka yazınız.
- Teklif mektubunuzda teklif edilen mal ve/veya hizmetin toplam tutarı Kamu İhale Kanunu Doğrudan Temin Usulü ile alımda veya diğer ihale usulleriyle ihale edilmesine karar verilmesi halinde YAKLAŞIK MALİYET tespitinde değerlendirileceğinden SON FİYAT' ınızı yazınız. Doğrudan Temin Usulü ile alım yapılması halinde aşağıdaki şartlar geçerlidir.
- Sirketimiz E-Fatura mükellefidir. Siparişe konu mal/hizmetin faturası, E-Fatura mükellefi Yükleniciler tarafından 'TİCARİ FATURA' olarak düzenlenecektir.
- 01.01.2020 tarihinden itibaren E-Fatura mükellefi olmayan Yükleniciler, tarafımıza düzenleyecekleri vergiler dahil 5.000.00 TL ve üstü faturalarını E-Arşiv portalı üzerinden göndereceklerdir. Tarafımıza düzenlenen E-Arşiv faturalar fatura@izdeniz.com.tr e-mail adresine gönderilecektir.
- Teklif mektubunda vermiş olduğunuz fiyatlar Teknik Şartnamede aksine bir süre yoksa 30 (otuz) gün süreyle geçerli olacaktır.
 - Taahhüt edilen mal veya hizmet, Hasan Ali Yücel Bulvarı No:35 Bostanlı Vapur İskelesi Karşıyaka / İZMİR adresinde bulunan İZDENİZ A.Ş. Ambarına teslim edilecektir. Teslim süresinin bitiminde taahhüdün yerine getirilmemesi halinde geciken her gün için toplam tutarın (Teknik Şartnamede aksi bir oran yoksa) %1 (yüzde bir)'i oranında ceza uygulanır. Ancak azami gecikme süresi 7 gün olup, gecikme süresinin 7 günü geçmesi halinde idare tek taraflı olarak alımdan vazgeçebilir.
 - Mal / hizmetin **TESLİM SÜRESİNİ MUTLAKA BELİRTİNİZ.** Teslim süresi 30 günü geçen alımlarda sözleşme imzalanacaktır. Yüklenici ile sözleşme imzalanması halinde, sözleşme tutarının % 0,948 (binde 9,48) oranında sözleşme pulu yüklenici tarafından sözleşmenin imzalanmasından itibaren yasal süresi içinde Vergi Dairesine yatırılacak ve alınacak belge fatura ile teslim edilecektir.
 - Mal ve/veya hizmetin teslimi ve kabulünü müteakip ödeme teknik şartnamede belirtilen sürede banka hesabına havale şeklinde olacaktır.
 - Teklif veren firmalar, yukarıdaki şartlarla birlikte, teknik şartname ve/veya numunedeki özellikleri aynen kabul etmiş sayılır.
 - İdare mal/hizmeti alıp almamakta veya bir kısmını almakta serbesttir.
- Teklif veren firmalar bağlı bulundukları Vergi Daireleri ve Vergi Numaralarını belirtecektir. Gerçek kişi olması halinde T.C. Kimlik No'sunu belirtecektir. Tekliflerle ilgili ihtilaf halinde kurum kayıtları esas alınacaktır.
- Teklif mektubunda teklif edilen bedel rakam ve yazı ile yazılmalı, üzerinde kazıntı silinti ve düzeltme bulunmamalıdır. Ad, Soyad ve Ticaret Unvanı yazılmak suretiyle yetkili kişiler tarafından imzalanmış ve kaşelenmiş olmalıdır.
- Yüklenici 6183 sayılı kanunun 22/a maddesi gereği 5.000.00 (Beş Bin)TL'yi geçen tüm ödemelerde "Borcu Yoktur" belgesini ibraz edecektir.
- İhale ilanlarımızı (www.izdeniz.com.tr) internet adresimizden takip edebilirsiniz.

Ek: Teknik Şartname (4 Sayfa)

TEKLİF VEREN KİŞİNİN/FIRMANIN:

Adı, Unvanı :
Vergi No :
Adres :
Tel/Faks :
Teklif Tarihi :



HİZMET ALIMI TEKNİK ŞARTNAME FORMU

Doküman No : İZD-FR/MİM-17
Yürürlük Tarihi : 25.11.2025
Revizyon No : -
Revizyon Tarihi : -
Sayfa No : 1 / 4

TEKNİK ŞARTNAME TARİHİ:

26/11/2025

TEKNİK ŞARTNAME KONTROL NUMARASI:

7595

KONAK, ALSANCAK, ÜÇKUYULAR, PASAPORT VE GÖZTEPE İSKELELERİ AYDINLATMA ÖLÇÜMLERİ İŞİ

HİZMET ALIMI TEKNİK ŞARTNAMESİ

TEKLİFLERİN VERİLECEĞİ ADRES, TELEFON VE FAKS NUMARASI

İDARENİN ADI : İZMİR DENİZ İŞLETMECİLİĞİ NAKLİYE VE TURİZM TİC. A.Ş. (İZDENİZ A.Ş.)

İDARENİN ADRESİ : BAHÇELERARASI MAH. HAYDAR ALİYEV BULVARI NO:4 BALÇOVA/İZMİR

İDARENİN TELEFONU: 0 (232) 320 00 35 (803/804/805/806)

satinalma@izdeniz.com.tr

1. İŞİN ADI

KONAK, ALSANCAK, ÜÇKUYULAR, PASAPORT VE GÖZTEPE İSKELELERİ AYDINLATMA ÖLÇÜMLERİ İŞİ

2. İŞİN KONUSU

İTDK Denetlemeleri kapsamında Konak, Alsancak, Üçkuyular, Pasaport ve Göztepe İskeleleri için talep edilen aydınlatma ölçümlerinin yapılarak raporlarının oluşturulması işidir.

3. HİZMET TEMİNİNE İLİŞKİN İSTEK, ÖZELLİK VE ESASLAR

3.1. KONAK İSKELESİ AYDINLATMA ÖLÇÜMÜ ve RAPORLANMASI

- 3.1.1. İşletmemiz Konak İskelesi için ekteki genel yerleşim planına uygun olarak aydınlatma ölçümlerinin yapılacaktır.
- 3.1.2. İskele Girişi, İskele Çıkışı, Yolcu Bekleme Salonu, Yüklematik Bölgesi, Mutfak ve İskele Sorumlu Odası olmak üzere 6 (Altı) noktada yapılacaktır.
- 3.1.3. Ölçümler "TS 12464 – 1 Işık ve Aydınlatma Çalışma Alanlarının Aydınlatılması" standardı uyarınca yapılacak ve raporlanacaktır.
- 3.1.4. Ölçümü yapacak olan firma TÜRKAK tarafından ilgili konuda akredite edilen ve ölçüm esnasında geçerliliğini koruyan akreditasyon belgesine sahip olacak ve bu belgeyi İDARE'ye sunacaktır.

3.2. ALSANCAK İSKELESİ AYDINLATMA ÖLÇÜMÜ ve RAPORLANMASI

- 3.2.1. İşletmemiz Alsancak İskelesi için ekteki genel yerleşim planına uygun olarak aydınlatma ölçümlerinin yapılacaktır.
- 3.2.2. İskele Girişi, İskele Çıkışı, Yolcu Bekleme Salonu ve Mutfak olmak üzere 4 (Dört) noktada yapılacaktır.
- 3.2.3. Ölçümler "TS 12464 – 1 Işık ve Aydınlatma Çalışma Alanlarının Aydınlatılması" standardı uyarınca yapılacak ve raporlanacaktır.

- 3.2.4. Ölçümü yapacak olan firma TÜRKAİ tarafından ilgili konuda akredite edilen ve ölçüm esnasında geçerliliğini koruyan akreditasyon belgesine sahip olacak ve bu belgeyi İDARE'ye sunacaktır.

3.3. ÜÇKUYULAR İSKELESİ AYDINLATMA ÖLÇÜMÜ ve RAPORLANMASI


- 3.3.1. İşletmemiz Üçkuyular İskelesi için ekteki genel yerleşim planına uygun olarak aydınlatma ölçümlerinin yapılacaktır.
- 3.3.2. İskele Girişi, İskele Çıkışı, İskele Yolcu Bekleme Salonu, Arabalı Yolcu Bekleme Salonu ve Arabalı Yolcu Bekleme Salonu Dış Alan olmak üzere 5 (Beş) noktada yapılacaktır.
- 3.3.3. Ölçümler "TS 12464 – 1 Işık ve Aydınlatma Çalışma Alanlarının Aydınlatılması" standardı uyarınca yapılacak ve raporlanacaktır.
- 3.3.4. Ölçümü yapacak olan firma TÜRKAİ tarafından ilgili konuda akredite edilen ve ölçüm esnasında geçerliliğini koruyan akreditasyon belgesine sahip olacak ve bu belgeyi İDARE'ye sunacaktır.

3.4. PASAPORT İSKELESİ AYDINLATMA ÖLÇÜMÜ ve RAPORLANMASI

- 3.4.1. İşletmemiz Pasaport İskelesi için ekteki genel yerleşim planına uygun olarak aydınlatma ölçümlerinin yapılacaktır.
- 3.4.2. İskele Girişi, İskele Çıkışı, Yolcu Bekleme Salonu, İskele Sorumlu Odası(Ofis) ve Mutfak olmak üzere 5 (Beş) noktada yapılacaktır.
- 3.4.3. Ölçümler "TS 12464 – 1 Işık ve Aydınlatma Çalışma Alanlarının Aydınlatılması" standardı uyarınca yapılacak ve raporlanacaktır.
- 3.4.4. Ölçümü yapacak olan firma TÜRKAİ tarafından ilgili konuda akredite edilen ve ölçüm esnasında geçerliliğini koruyan akreditasyon belgesine sahip olacak ve bu belgeyi İDARE'ye sunacaktır.

3.5. GÖZTEPE İSKELESİ AYDINLATMA ÖLÇÜMÜ ve RAPORLANMASI

- 3.5.1. İşletmemiz Göztepe İskelesi için ekteki genel yerleşim planına uygun olarak aydınlatma ölçümlerinin yapılacaktır.
- 3.5.2. İskele Girişi, İskele Çıkışı ve Yolcu Bekleme Salonu olmak üzere 3 (Üç) noktada yapılacaktır.
- 3.5.3. Ölçümler "TS 12464 – 1 Işık ve Aydınlatma Çalışma Alanlarının Aydınlatılması" standardı uyarınca yapılacak ve raporlanacaktır.

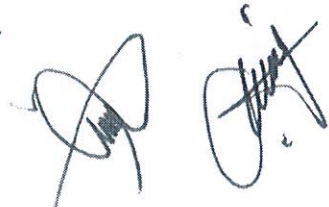

3.5.4. Ölçümü yapacak olan firma TÜRKAK tarafından ilgili konuda akredite edilen ve ölçüm esnasında geçerliliğini koruyan akreditasyon belgesine sahip olacak ve bu belgeyi İDARE'ye sunacaktır.

4. YER TESLİMİ, ISG GEREKLERİ VE İŞİ BAŞLAMAYA İLİŞKİN ESASLAR

Hizmet alıma konu işin yapılacağı yer, teknik şartnamenin 8. maddesinde belirtilen yerdir. Belirtilen bu yerde yapılması gereken çalışmalar Yüklenici tarafından mesai saatleri içerisinde yapılacaktır. (Pazartesi – Cuma günleri arasında saat 08:00 ile 17:00 saatleri arasında) Yüklenicinin mesai saatleri dışında ve/veya resmi tatillerde çalışma yapabilmesi İdarenin iznine bağlıdır. **Yüklenici, söz konusu hizmet işini yerine getirirken alt Yüklenici çalıştıramaz.** Yüklenici, çalıştıracağı personelin **sigortalı olduğuna dair belgeleri** yer teslimi sırasında hazır bulundurmalıdır. Yüklenici, çalıştıracağı personelin **İşçi Sağlığı ve İş Güvenliği (ISG)** konusunda bilgi sahibi olduğunu, gerekli eğitimleri aldığını, gerekli kişisel koruyucu donanımlara sahip ve kullanmakla yükümlü olduğunu ve bu konuda her türlü sorumluluğun kendilerine ait olduğunu kabul ve taahhüt eder. Yer Teslimi, İdarenin çalışma yapılacak ilgili Birim Müdürlüğü tarafından görevlendirilen ve iletişim bilgileri Yükleniciye bildirilen İdare personeli tarafından yapılır. Yer Teslimi öncesinde bu şartnamenin eki olan **İZDENİZ A.Ş. Yüklenici/Tedarikçi İşçi Sağlığı ve İş Güvenliği Talimatının**, Yüklenicinin bu işte çalıştıracağı her bir personel tarafından imzalanması gerekmektedir. Aksi takdirde Yer Teslimi ve İşe Başlama işlemleri yapılmayacaktır.

5. KABUL KRİTERLERİ

Hizmet alıma konu işin kabul süreci, Yüklenici tarafından bu şartnamede yer alan gerek ve şartların **tam, eksiksiz ve doğru** şekilde yerine getirildiğinin İdareye yazılı olarak bildirilmesi ile başlar. Yüklenici, sipariş formunun bir nüshasını, söz konusu işin tamamlandığına dair yazısına (dilekçesine) ekleyerek Hasan Ali Yücel Bulvarı No:35 Bostanlı Vapur İskelesi Karşıyaka/İZMİR adresinde bulunan İZDENİZ A.Ş. Malzeme ve İkmal Müdürlüğü'ne teslim etmelidir. Yüklenici tarafından tamamlandığı beyan edilen işin, teknik şartname ve alım dokümanlarına uygun olarak tamamlandığının ilgili Birim Müdürlüğü tarafından tespit edilmesi halinde **Muayene ve Kabul Komisyonu** tarafından kabul sürecine başlanır. Hizmet alımı konusu işin, teknik şartnameye uygun şekilde teslim edildiğinin Komisyonca uygun bulunması durumunda **Muayene ve Kabul Raporu** düzenlenerek İş Bitirme yapılır.

6. GARANTİ ŞARTLARI VE ESASLARI

Bitirilen ve teslim edilen hizmet işleri, her türlü imalat hatalarına karşı en az 1 (BİR) yıl garantili olacaktır. Garanti süresi içinde, hizmet işinin imalatından veya yapımından kaynaklanan bir nedenden dolayı hatalı olduğunun belirlenmesi durumunda, Yüklenici tarafından ücretsiz olarak 5 (Beş) iş günü içerisinde hatalı kısımlar düzeltilecektir. İdarenin gizli ayıplara ilişkin hukuki itiraz ve talep hakkı saklıdır. **Yüklenici, bu siparişe teklif vermekle, garanti ile ilgili olan bu maddede yazan hükümleri peşinen kabul ettiğini beyan ve taahhüt etmiş olur.**

7. ÖDEME YERİ VE ŞARTLARIYLA AVANS VERİLİP VERİLMEMEYECEĞİ

(VERİLECEKSE ŞARTLARI VE MİKTARI İLE SÖZLEŞME KONUSU İŞLER İÇİN ÖDENECEKSE FİYAT FARKININ NE ŞEKİLDE ÖDENECEĞİ)

Bu iş için avans verilmeyecektir. İZDENİZ A.Ş. tarafından siparişe ait ödemeler, İZDENİZ A.Ş. Muhasebe ve Mali İşler Müdürlüğü tarafından yapılacaktır. Ödemelerin vadesi fatura tarihinden itibaren 60 (ALTMIŞ) gündür. İdareimizce ödemeler, her ayın ikinci CUMA günleri yapılır. Ödeme tarihi, fatura tarihinden itibaren 60 (ALTMIŞ) gün sonraki ilk ödeme günüdür.



8. İŞİN YAPILACAĞI YER

Hizmet işinin yapılacağı yer, Konak, Alsancak, Üçkuyular, Pasaport ve Göztepe İskeleleridir. Yer teslimi öncesinde Kara Hizmetleri Müdürlüğü ile iletişime geçilmesi gerekmektedir. İletişim numarası 0 552 035 88 88

9. İŞİN SÜRESİ

Yükleniciye siparişin verilmesini müteakip **12 (ONİKİ) İş Günü** içerisinde İdarenin belirtmiş olduğu yerde **tüm masraflar Yükleniciye ait olmak üzere hizmet işi yerine getirilecektir. Siparişin belirtilen güne kadar tamamlanıp teslim edilememesi durumunda, 7 (YEDİ) güne kadar ifaya eklenen cezai şart olarak gecikilen her takvim günü için toplam sipariş bedelinin % 1 (YÜZDEBİR) oranında gecikme cezası uygulanarak teslim alınabilir.**

10. İş bu teknik şartname, bu madde dâhil 10 (ON) ana maddeden oluşmak üzere 4 (DÖRT) sayfadan ibaret olup, tarafımızca hazırlanarak 26/11/2025 tarihinde imza altına alınmıştır.

	Birim Personeli/ Sorumlusu	Birim Müdürü	Malzeme ve İkmal Müdürü
ADI SOYADI	Uğurcan ÇOLAK	Övünç YILDIZ	Okan GÜNEŞ
GÖREVİ	Kara Hizmetleri Büro Personeli	Kara Hizmetleri Müdürü	Malzeme İkmal Müdür V.
İMZA			

EK1: İZDENİZ A.Ş. Yüklenici/Tedarikçi İşçi Sağlığı ve İş Güvenliği Talimatı

EK2: Konak İskelesi Genel Yerleşim Planı

EK3: Alsancak İskelesi Genel Yerleşim Planı

EK4: Üçkuyular İskelesi Genel Yerleşim Planı

EK5: Pasaport İskelesi Genel Yerleşim Planı

EK6: Göztepe İskelesi Genel Yerleşim Planı

1.AMAÇ: Bu talimatın amacı, İzdeniz A.Ş. sorumluluk alanlarına giriş yapacak ilgili kişilerin iş sağlığı ve güvenliği mevzuatına ve işletme kurallarına uygun hareket etmesidir. İşbu talimat kapsamında İzdeniz A.Ş. sorumluluk alanları (İzdeniz A.Ş. faaliyetlerin yürütüldüğü tüm sahaları kapsamaktadır.) ile tersane/iskele, atölye ve gemi sahası vb. alanların tümü; ilgili kişi ile de ziyaretçi, taşeron, tedarikçi vb. kişiler kast edilmektedir.

2.KAPSAM: Bu talimat, İzdeniz A.Ş. sorumluluk alanlarına giriş yapacak tüm üçüncü şahısların uyması gereken iş sağlığı ve güvenliği kurallarını kapsamaktadır.

3.YÜKÜMLÜLÜKLER:

3.1.İlgili kişi, İzdeniz A.Ş. sorumluluk alanlarına giriş yapmadan önce gerekli kayıt işlemlerini yaptırmakla yükümlü olduğunu, güvenlik talimatlarına uyacağını ve gerekli iş sağlığı ve güvenliği ekipmanlarını kullanacağını kabul eder.

3.2.İlgili kişi, atölyede ve diğer deniz ulaşım araçları üzerinde çalışırken işin gerektirdiği tüm kişisel koruyucu ekipmanları (baret, gözlük, koruyucu giysi, ayakkabı vb.) kullanacağını kabul eder.

3.3.İlgili kişi, İzdeniz A.Ş. alanlarında belirtilen tehlikeli alanlara izinsiz giriş yapmayacağını, yalnızca güvenli olarak ayrılmış bölgelerde bulunacağını kabul eder.

3.4.İlgili kişi, İzdeniz A.Ş. alanlarına ait ekipman ve makinelerin yalnızca yetkili kişiler tarafından kullanılacağını bildiğini ve izinsiz kullanımda bulunmayacağını kabul eder.

3.5.İlgili kişi, herhangi bir yangın veya acil durum halinde; yangın alarmına ve tahliye prosedürlerine uyarak belirtilen toplanma alanlarına gitmekten sorumlu olacağını, acil durumlarda belirlenen güvenli çıkış yollarını takip edeceğini ve acil müdahale talimatlarını yerine getireceğini kabul eder.

3.6.İlgili kişi, atölye veya gemi içindeki malzemelerin ve makinelerin güvenliğini tehdit etmeyecek şekilde İzdeniz A.Ş. çalışanları, misafirleri ve ilgili kişilerin güvenliğini tehlikeye sokmayacak şekilde davranacağını kabul eder.

3.7.İlgili kişi tehlikeli bölgelerde dikkatli ve güvenli hareket edeceğini, İzdeniz A.Ş. alanlarında düşme, kayma, yangın gibi riskleri en aza indirmek amacıyla koşma, yanıcı ve yakıcı madde bulundurma, tütün ürünleri tüketme, basınçlı gaz taşıma gibi hareketlerden kaçınacağını ve bulundurma amacı haricinde eylemlere girişmeyeceğini kabul eder.



**YÜKLENİCİ / TEDARİKÇİ İŞÇİ
SAĞLIĞI VE İŞ GÜVENLİĞİ TALİMATI**

Doküman No : İZD-TL/İSG-10
Yürürlük Tarihi : 25.11.2025
Revizyon No : -
Revizyon Tarihi : -
Sayfa No : 2 / 2

3.8.İlgili kişi, tüm belirtilen iş sağlığı ve güvenliği kurallarına uyarak iş kazalarını önlemek ve çalışanların sağlığını korumak amacıyla hareket edeceğini kabul eder.

3.9. İlgili kişi, işyerine girişte SGK kayıt örneği, Mesleki Yeterlilik Belgesi sunmakla yükümlüdür. Bir ilgili kişiye ilişkin evraklar, işbu talimatnamenin imzalanması aşamasında verildiği takdirde, işyerine girişte tekrar verilmesine gerek yoktur.

3.10. Bu Talimatta düzenlenmemiş olursa dahi, İlgili kişi Kanun ile öngörülen tüm yükümlülüklerin doğrudan sorumlusudur; kendisinden talep edilmese dahi Kanuni yükümlülüklerini eksiksiz biçimde yerine getirecektir.

İlgili kişi, işbu İş Sağlığı ve Güvenliği talimatlarını okuduğunu ve anladığını; belirtilen kurallar doğrultusunda herhangi bir kaza, ihlal veya güvenlik riski oluşması durumunda tüm sorumluluğu üstleneceğini beyan eder. / /

İlgili kişi tarafından el yazısı ile "İzdeniz A.Ş. İSG uzmanı tarafından gerekli bilgilendirmeler tarafıma yapılmış olup, bu protokol hükümlerini okudum, anladım ve onaylıyorum." yazılmalıdır.

.....
.....
.....
.....
.....

TEBLİĞ EDEN PERSONEL


Adı Soyadı :
TC Kimlik No :
İmza :

TEBELLÜĞ EDEN KİŞİ


Adı, Soyadı :
TC Kimlik No :
İmza :
Telefonu :
Acil Durumda Aranacak Yakınının ismi
ve Telefonu :

İŞİN ADI	
YÜKLENİCİ	
SİPARİŞ NO	
SİPARİŞ TARİHİ	

KONAK İSKELESİ GENEL YERLEŞİM PLANI

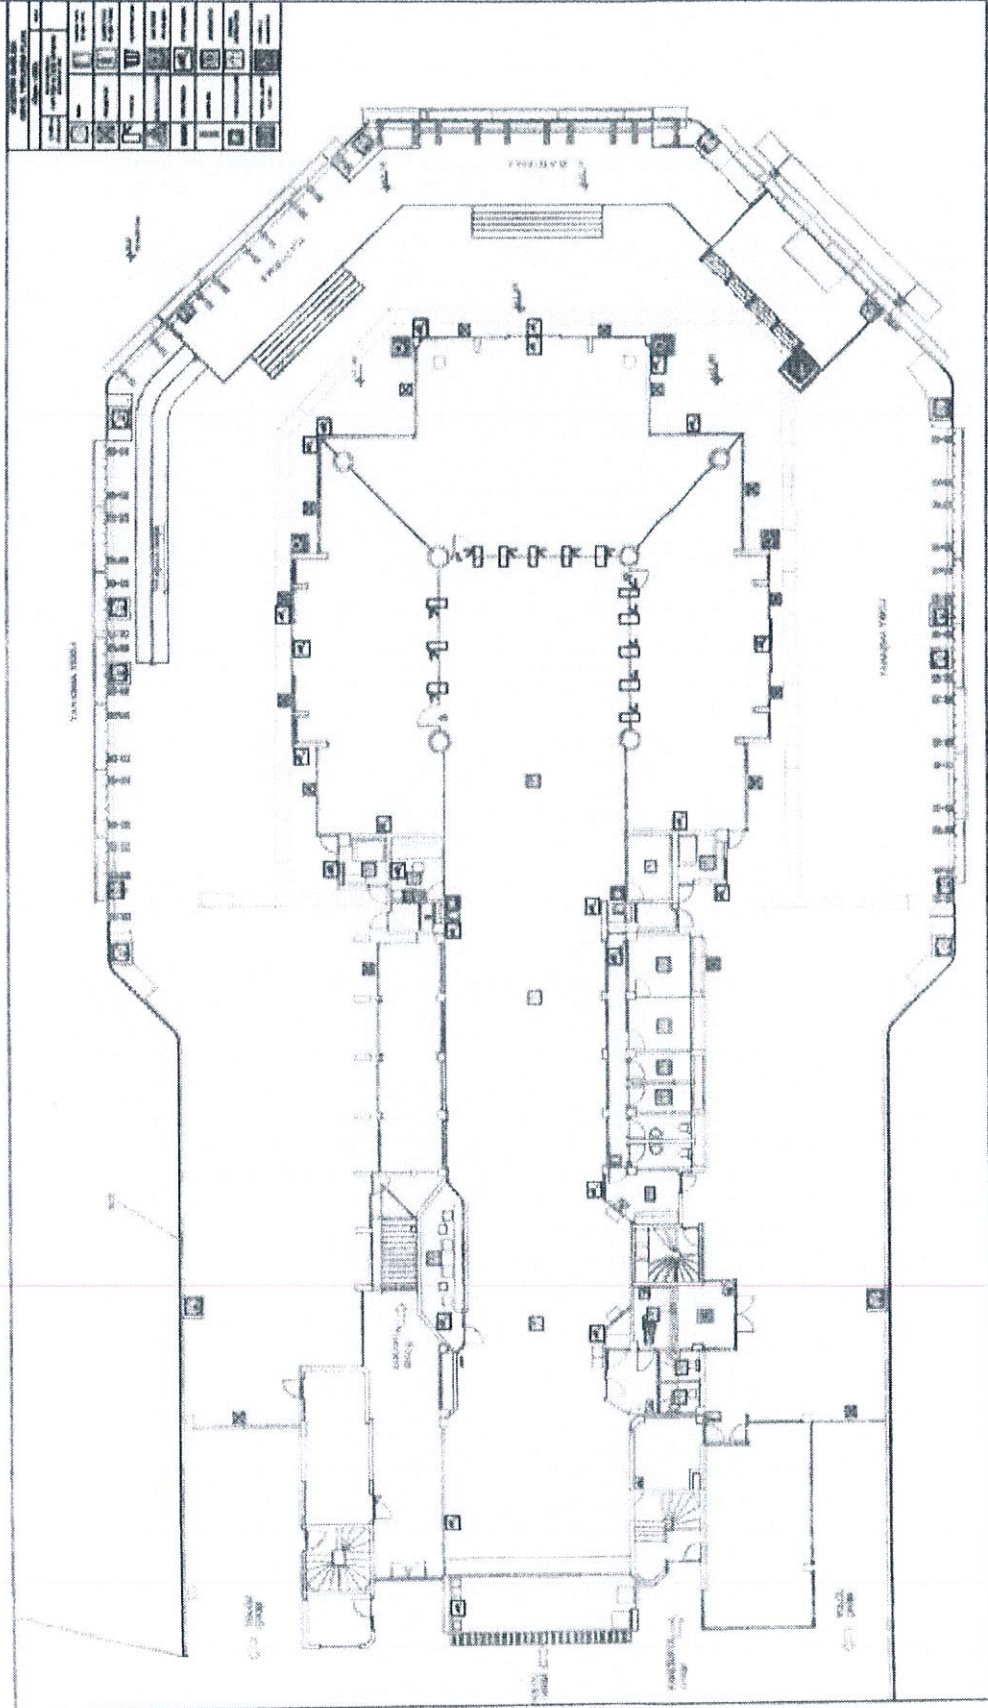

GÖZTEPE İSKELESİ GENEL YERLEŞİM PLANI / YANGIN PLANI

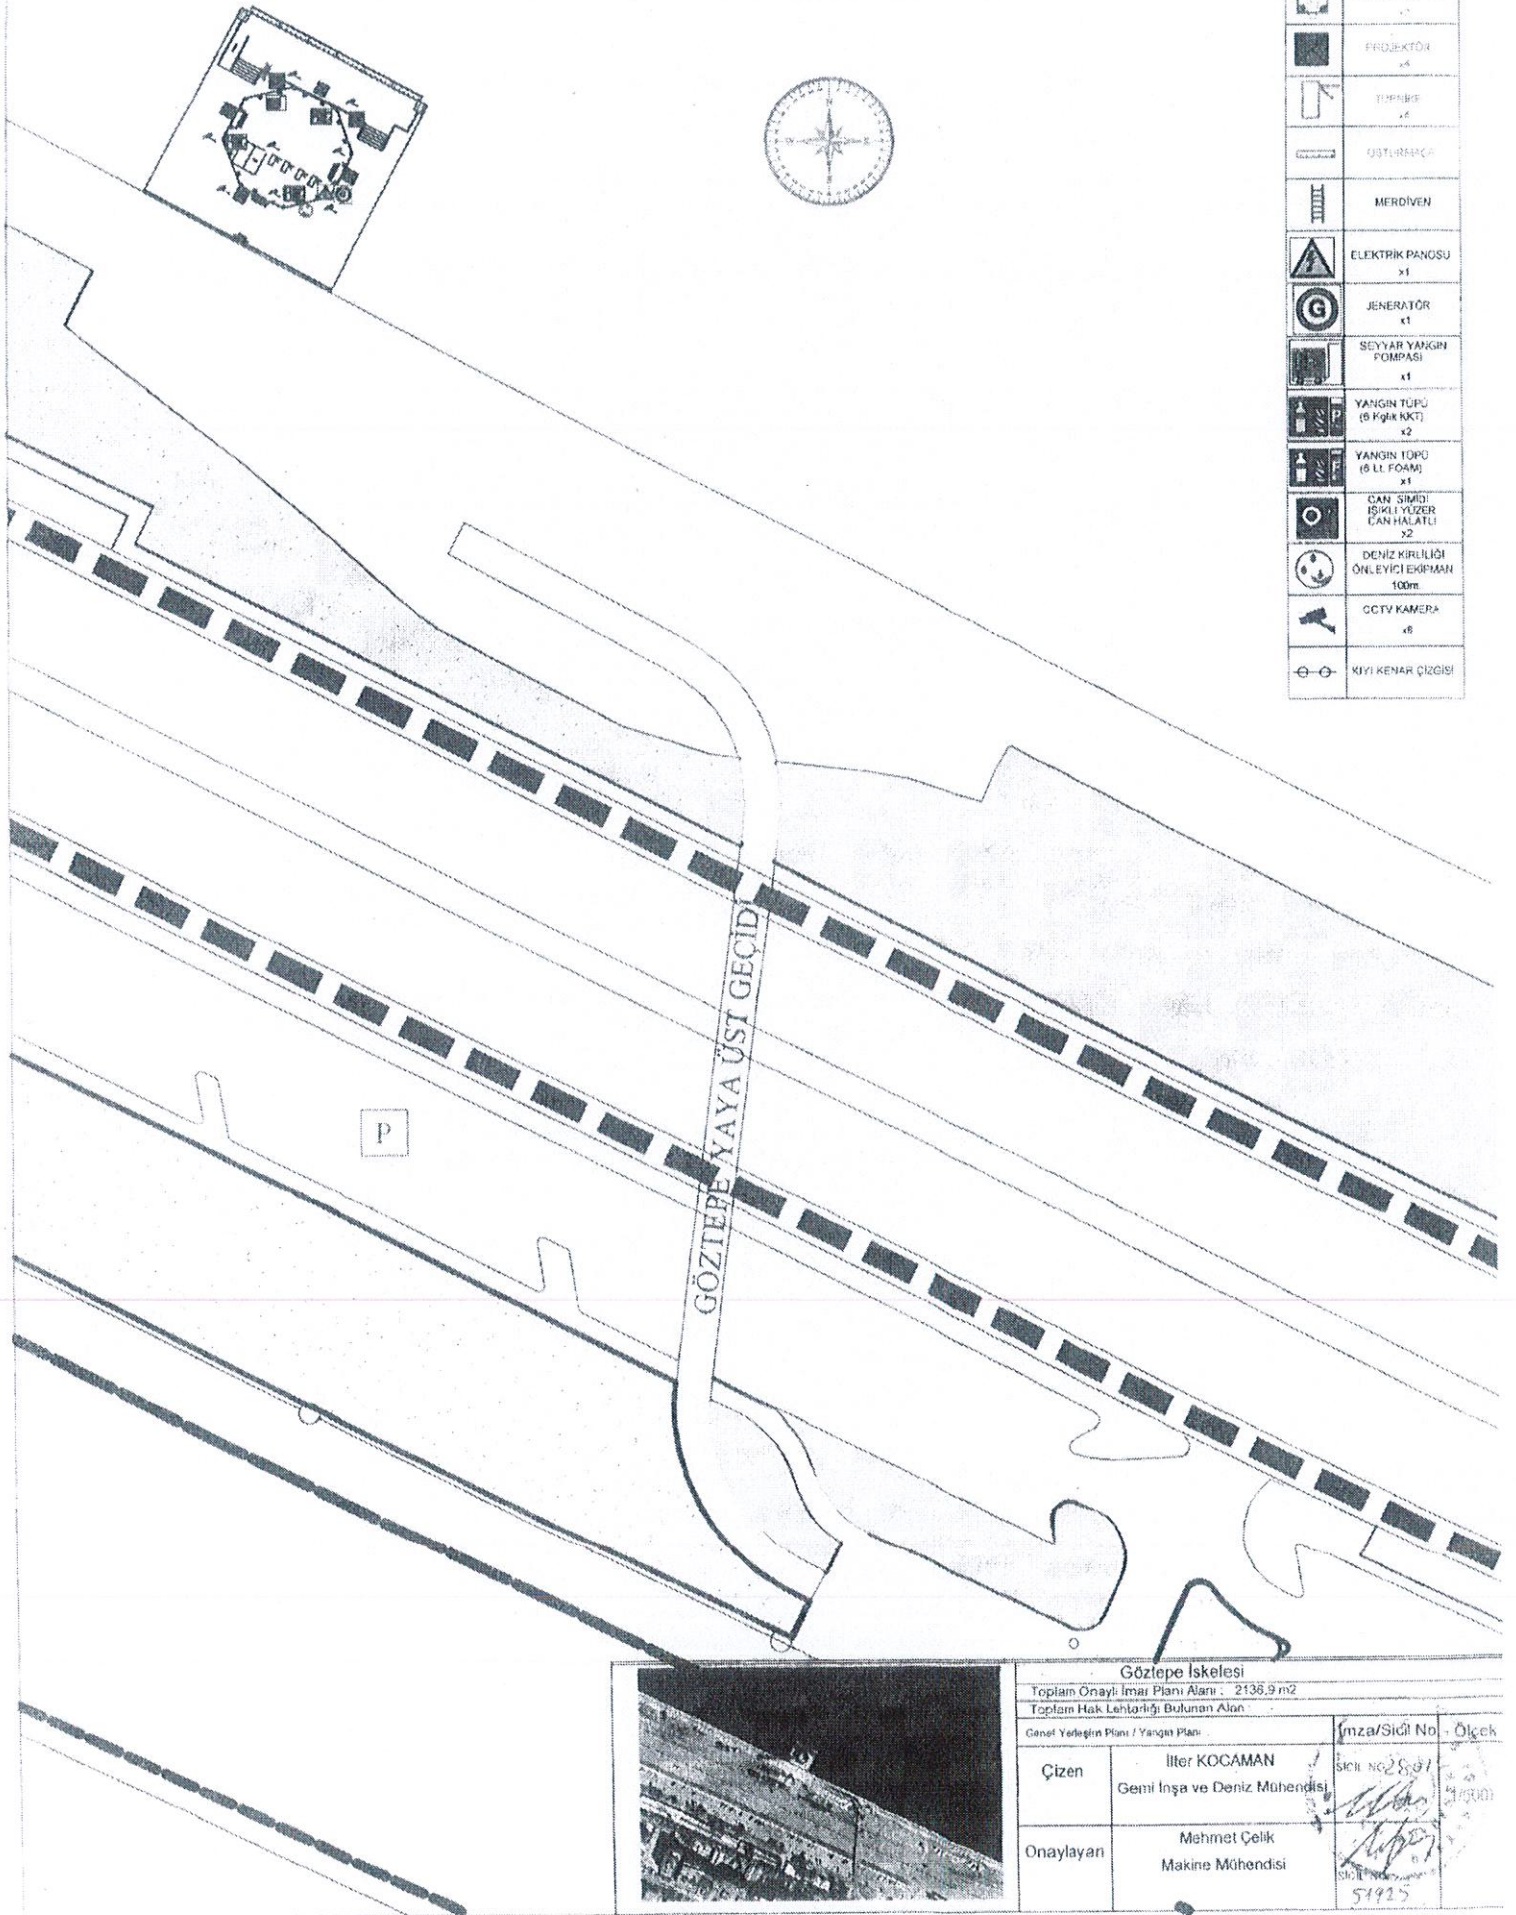

Göztepe İskelesi			
Toplam Onaylı İmar Planı Alanı : 2136,9 m ²			
Toplam Hük. Lehterliği Bulunan Alan			
Genel Yerleşim Planı / Yangın Planı			
Çizen	İlter KOCAMAN Gemi İnşa ve Deniz Mühendisi	İmza/Sicil No	Ölçek
Onaylayan	Mehmet Çelik Makine Mühendisi	Sicil No: 51925	1/500